

【リハーサル室A
ルート図】


【リハーサル室A】
大ホール地下リハーサル室




※リハーサル室Bの更衣室は
中学校・高等学校部門の指揮者
及びピアニストの更衣室を兼ねます

■ 2階平面図

■ 1階平面図

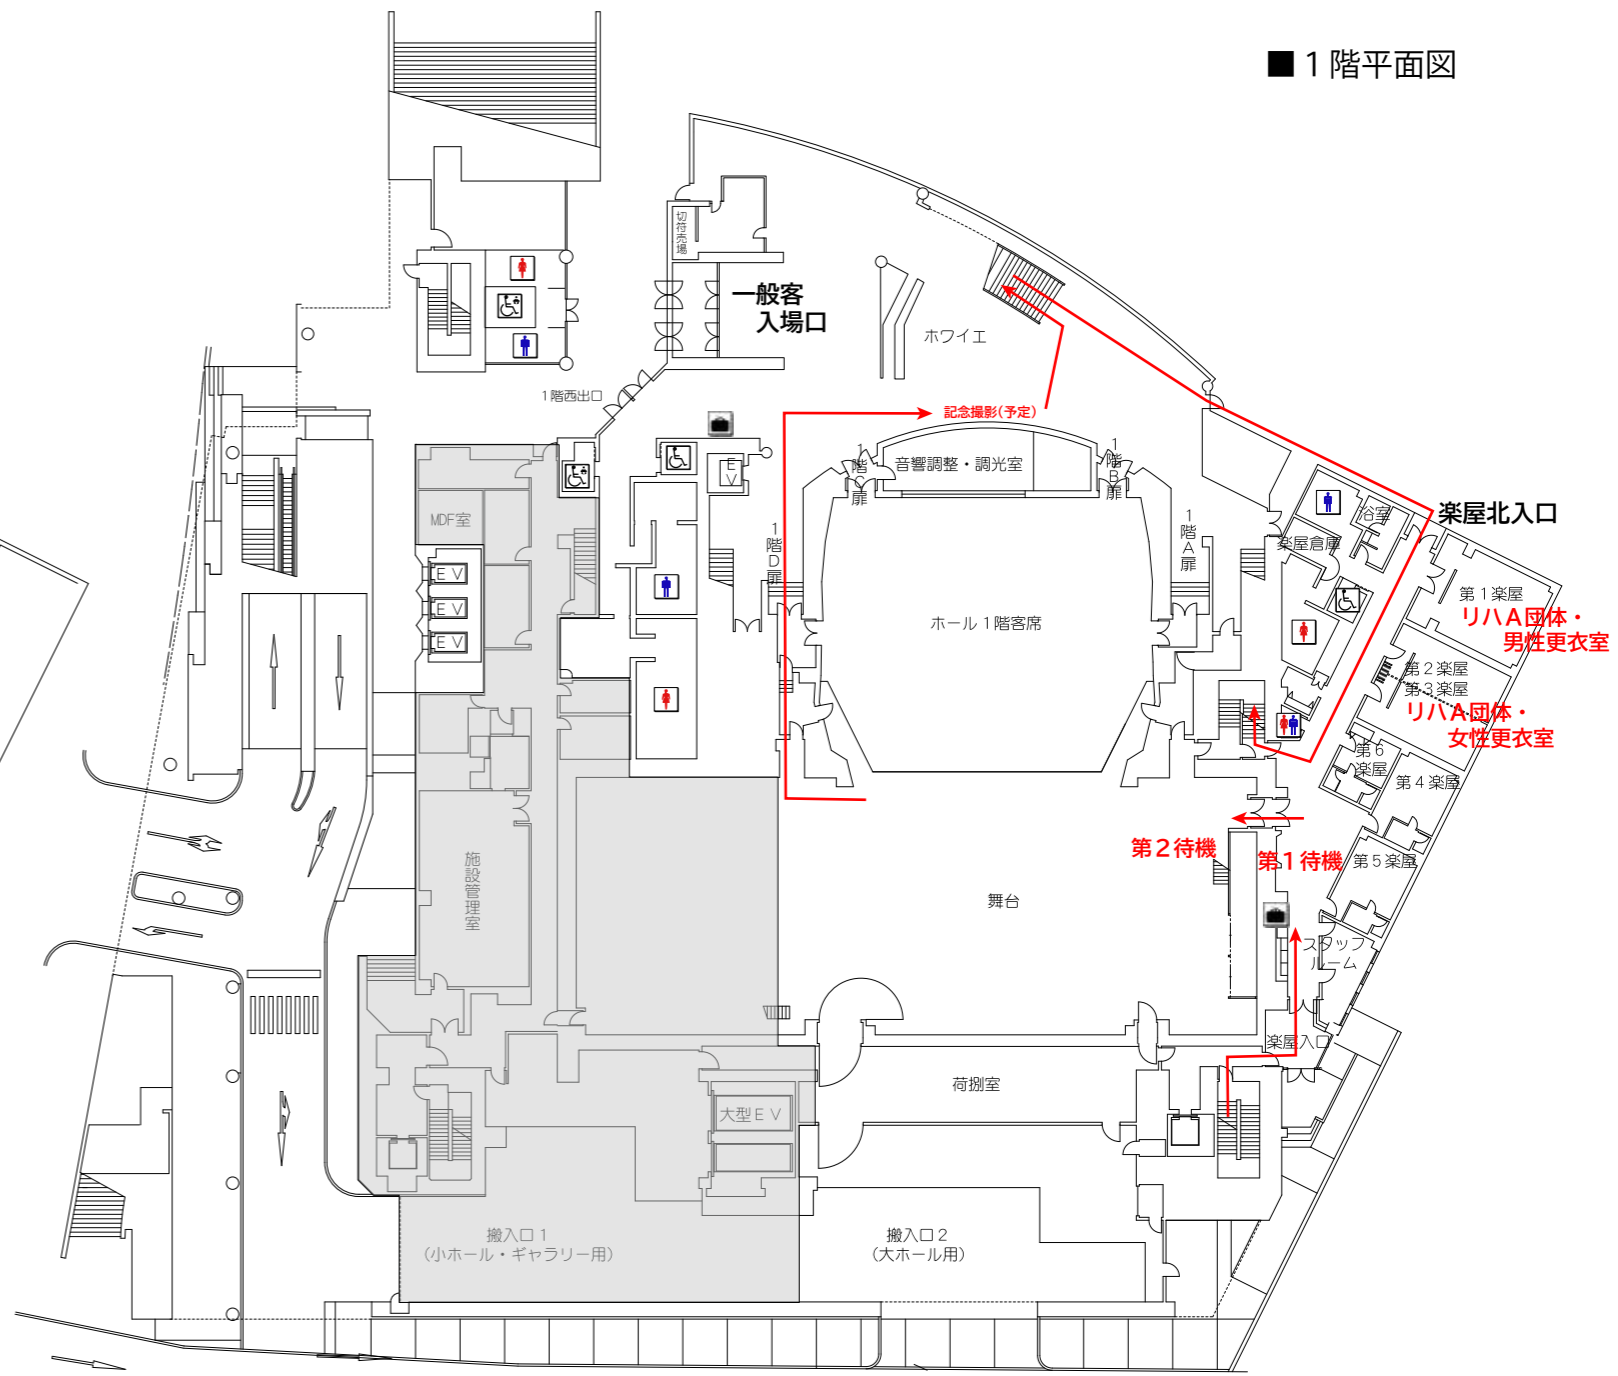



■ 地下1階平面図

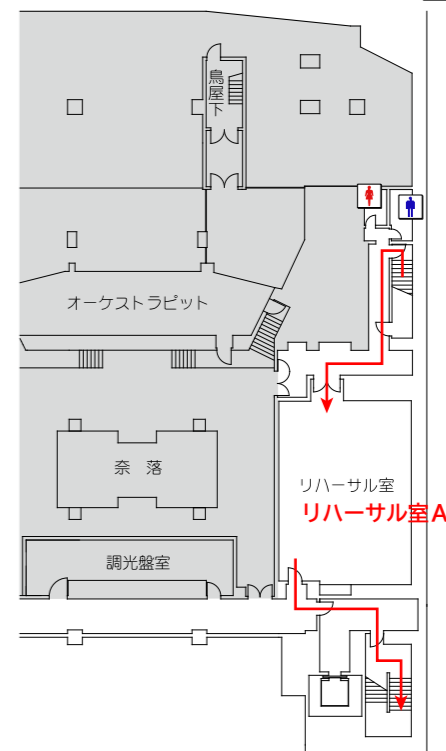

【リハーサル室B
ルート図】


■ 2階平面図

■ 1階平面図

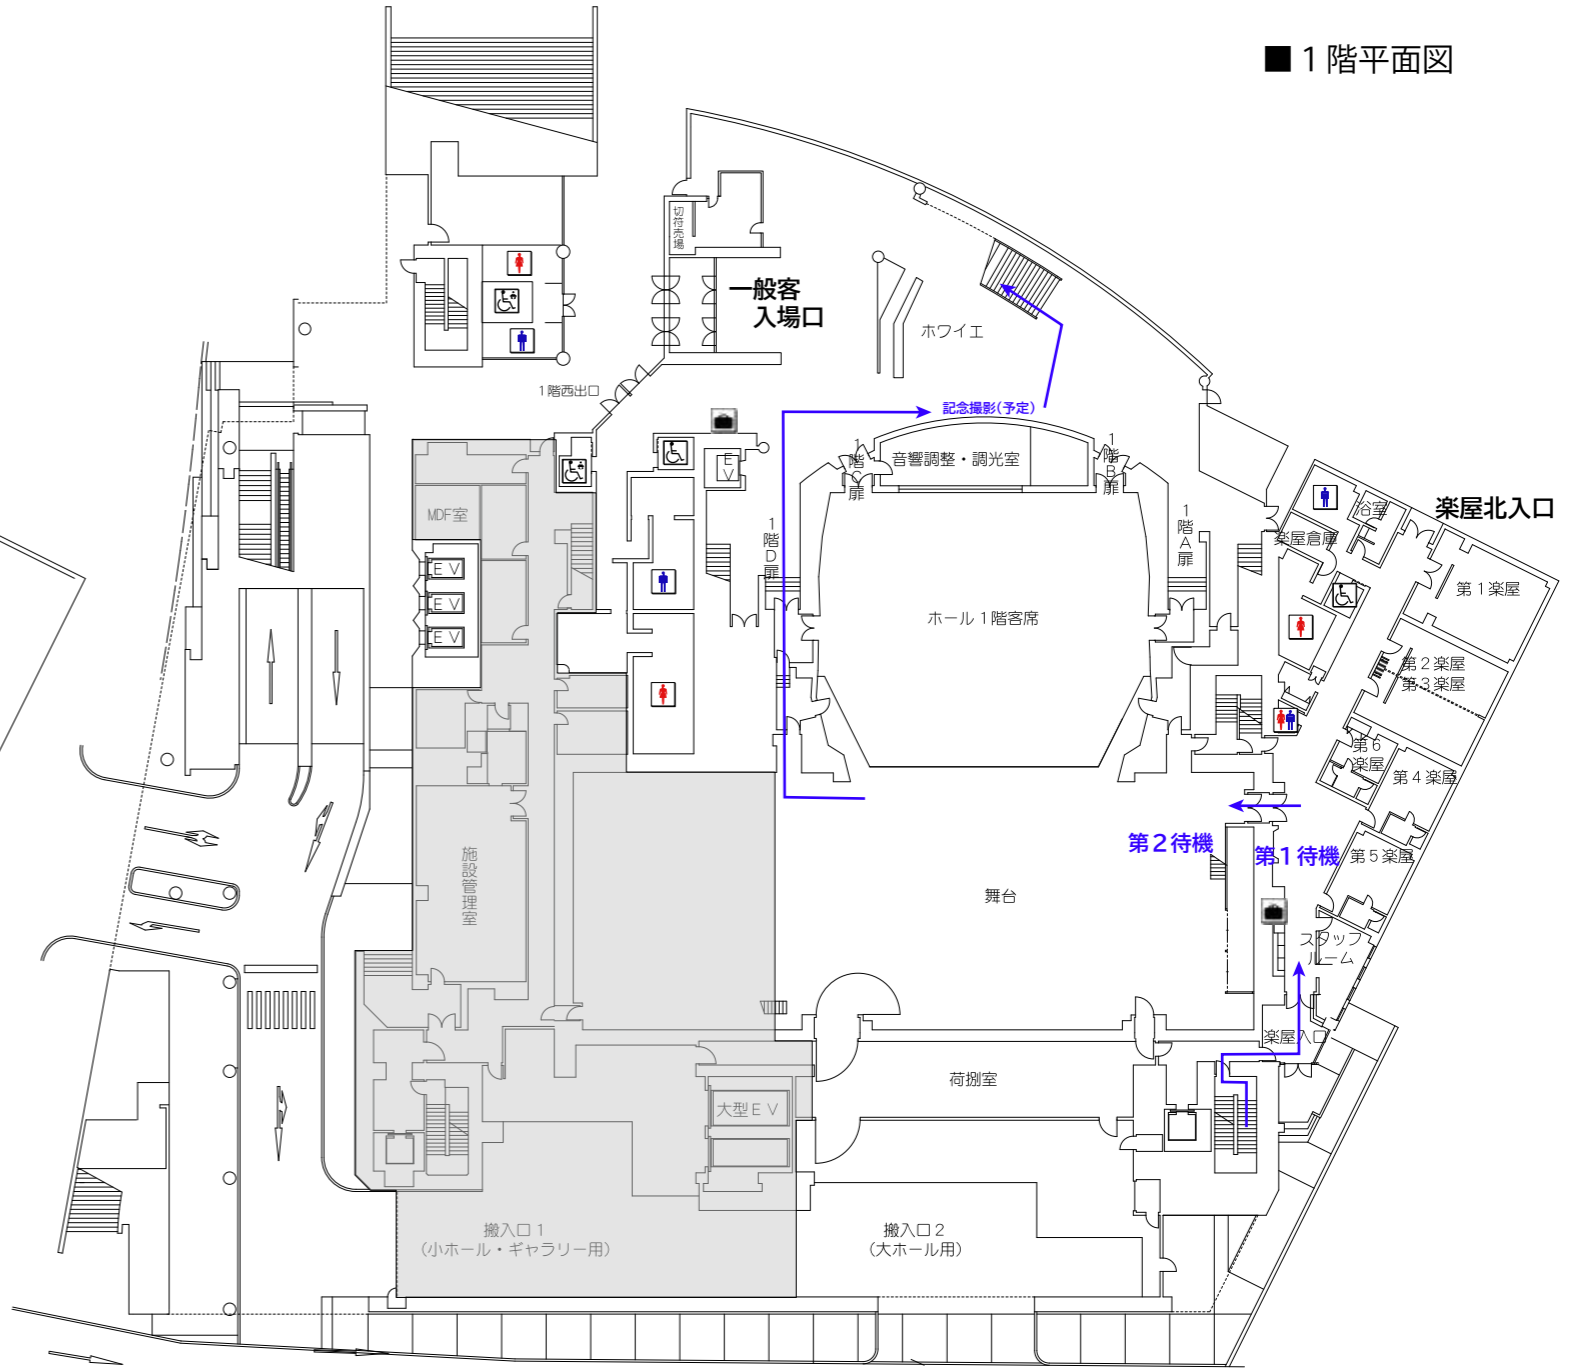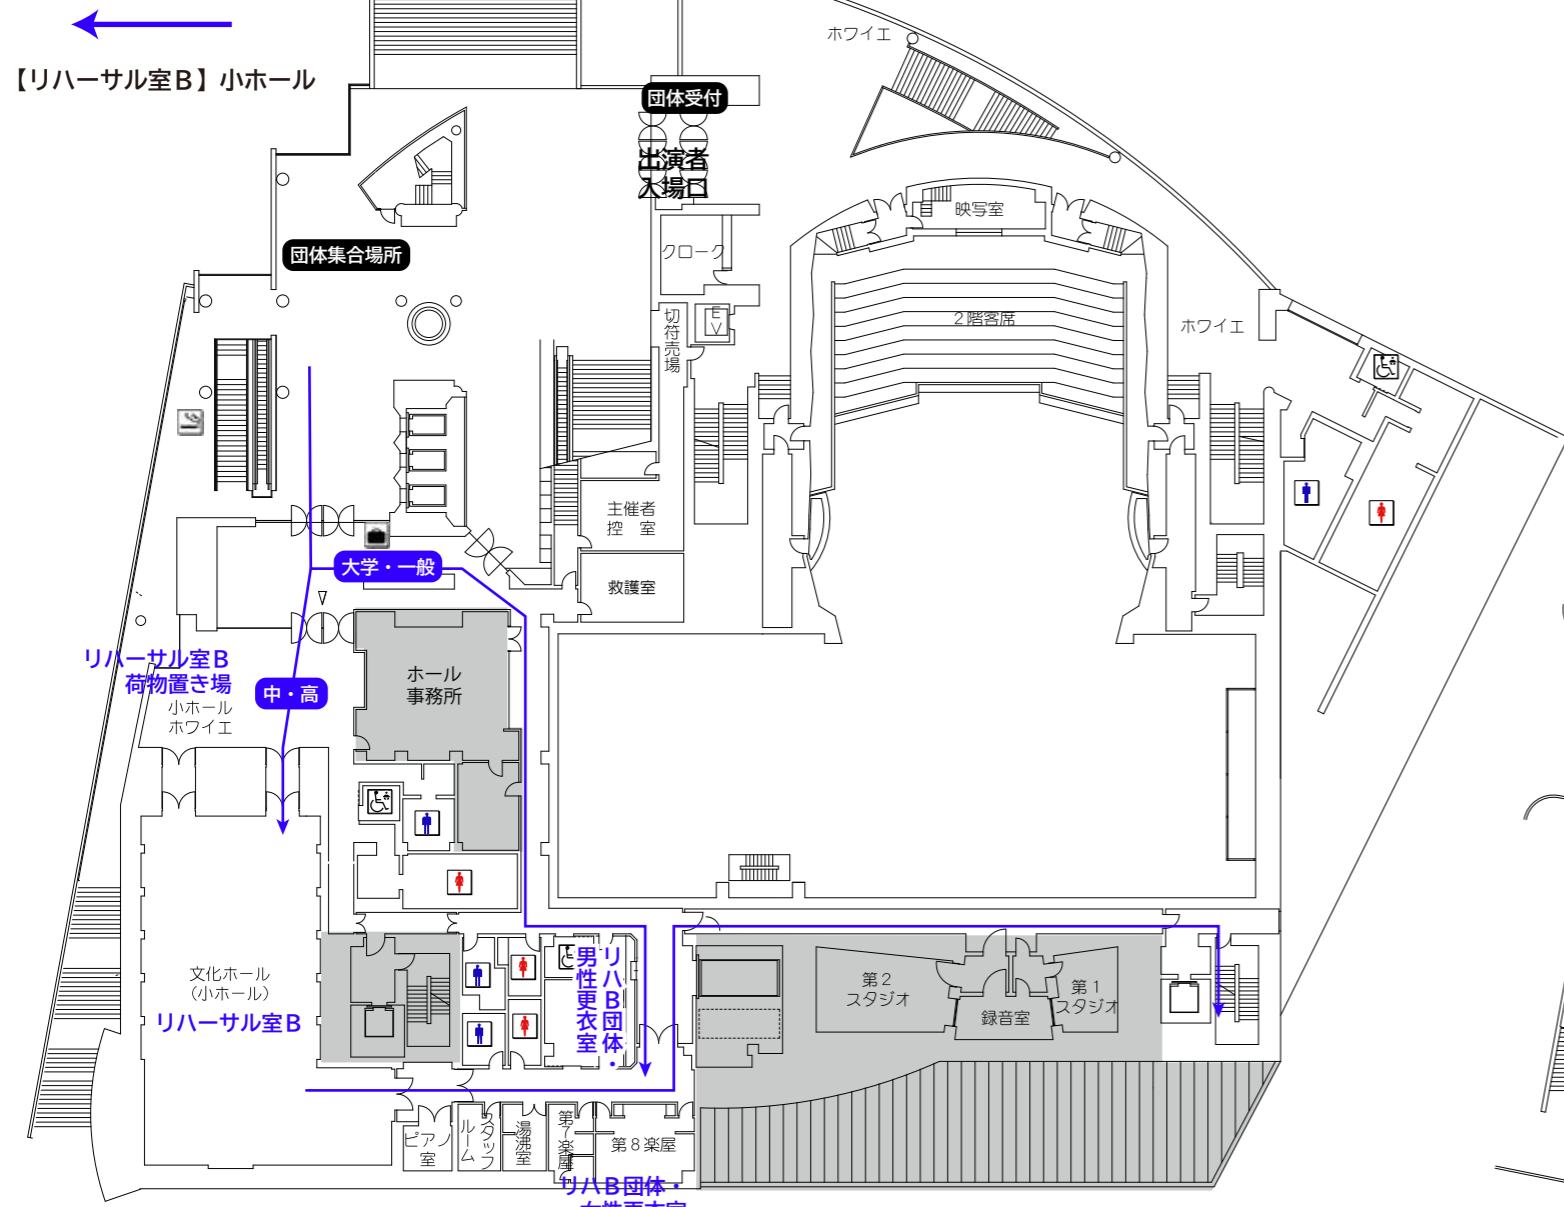

※リハーサル室Bの更衣室は
中学校・高等学校部門の指揮者
及びピアニストの更衣室を兼ねます


■ 地下1階平面図

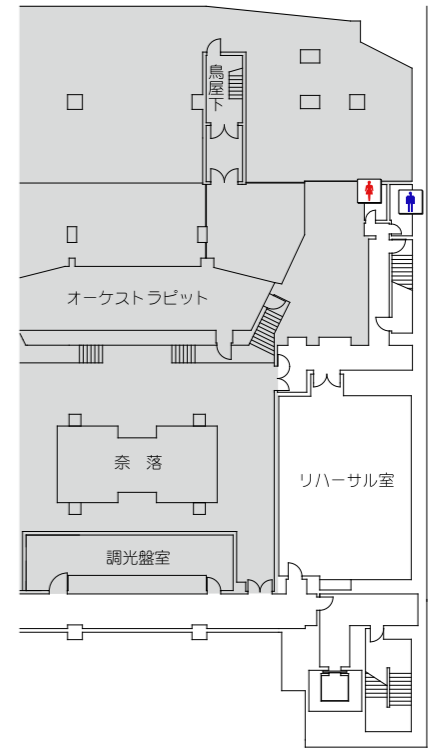


【リハーサル室C
ルート図】

←
【リハーサル室C】11階大講義室

■ 2階平面図

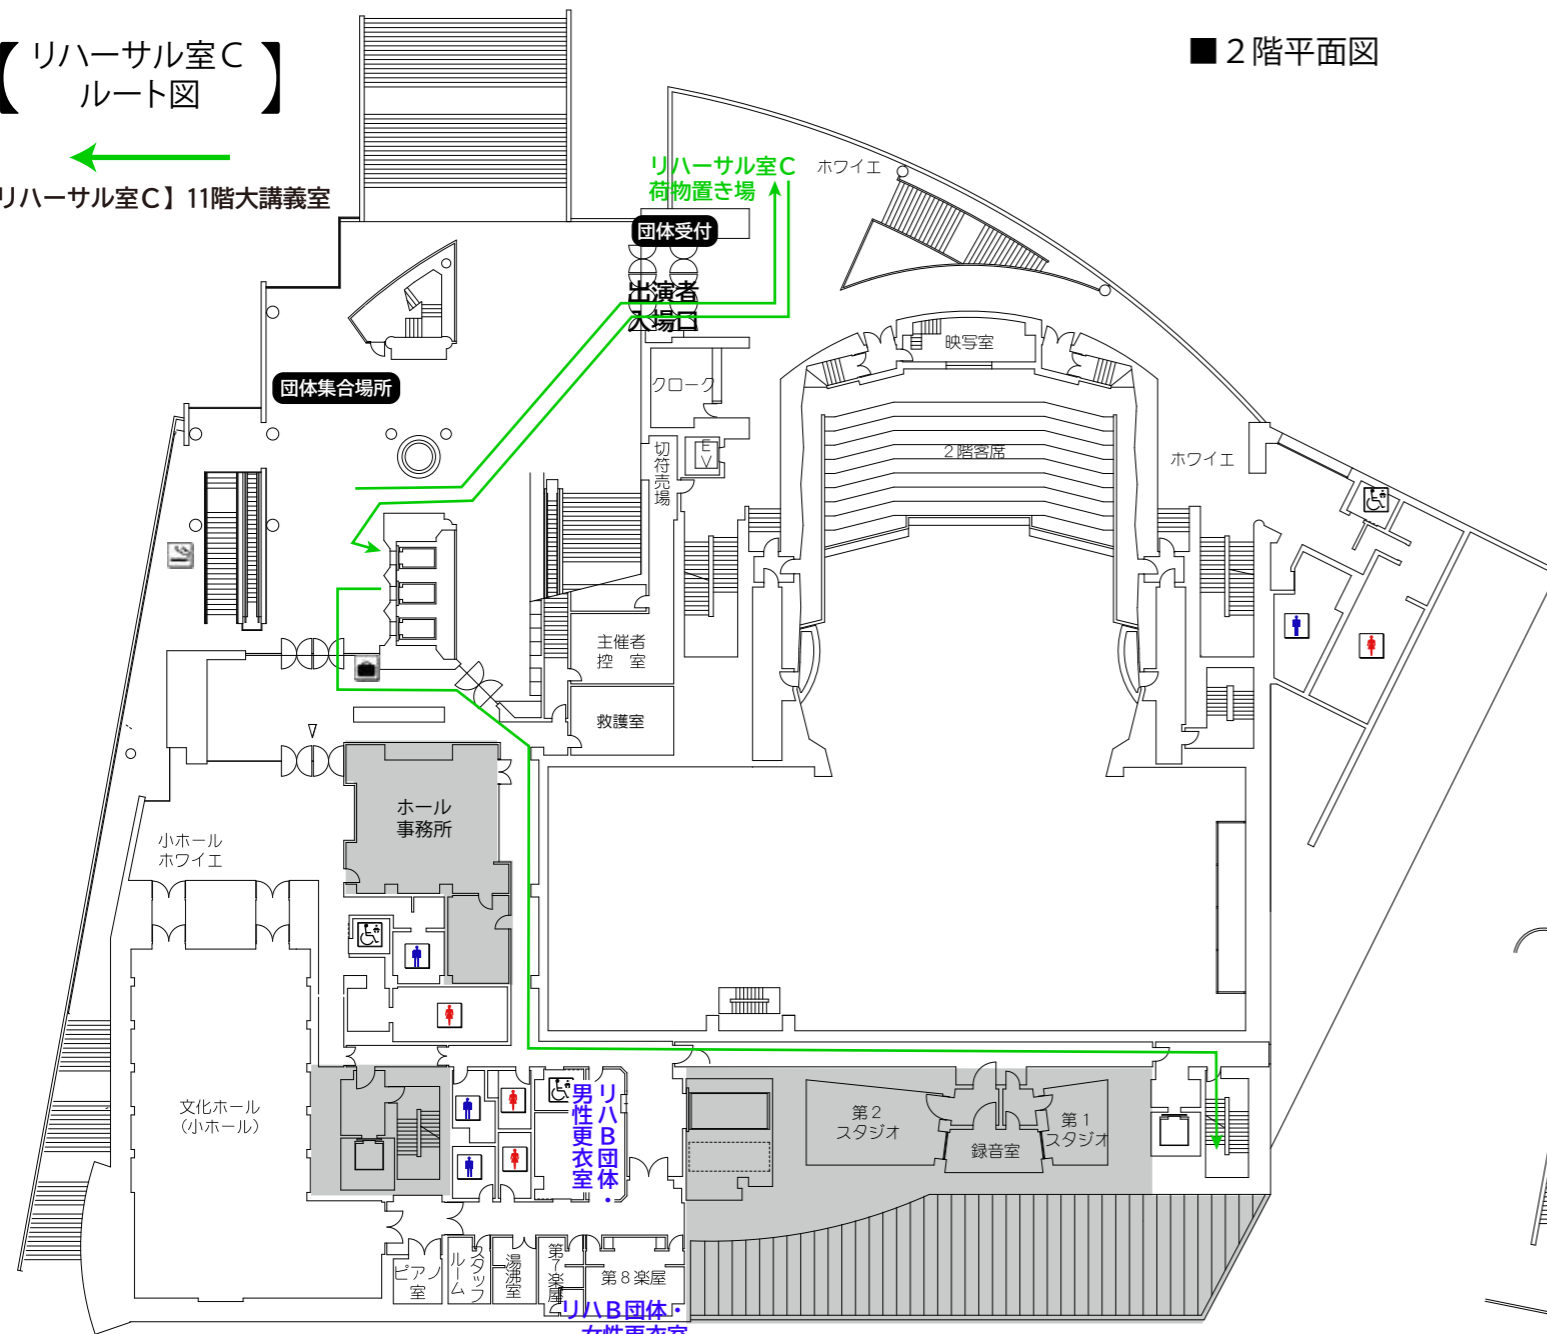

■ 1階平面図

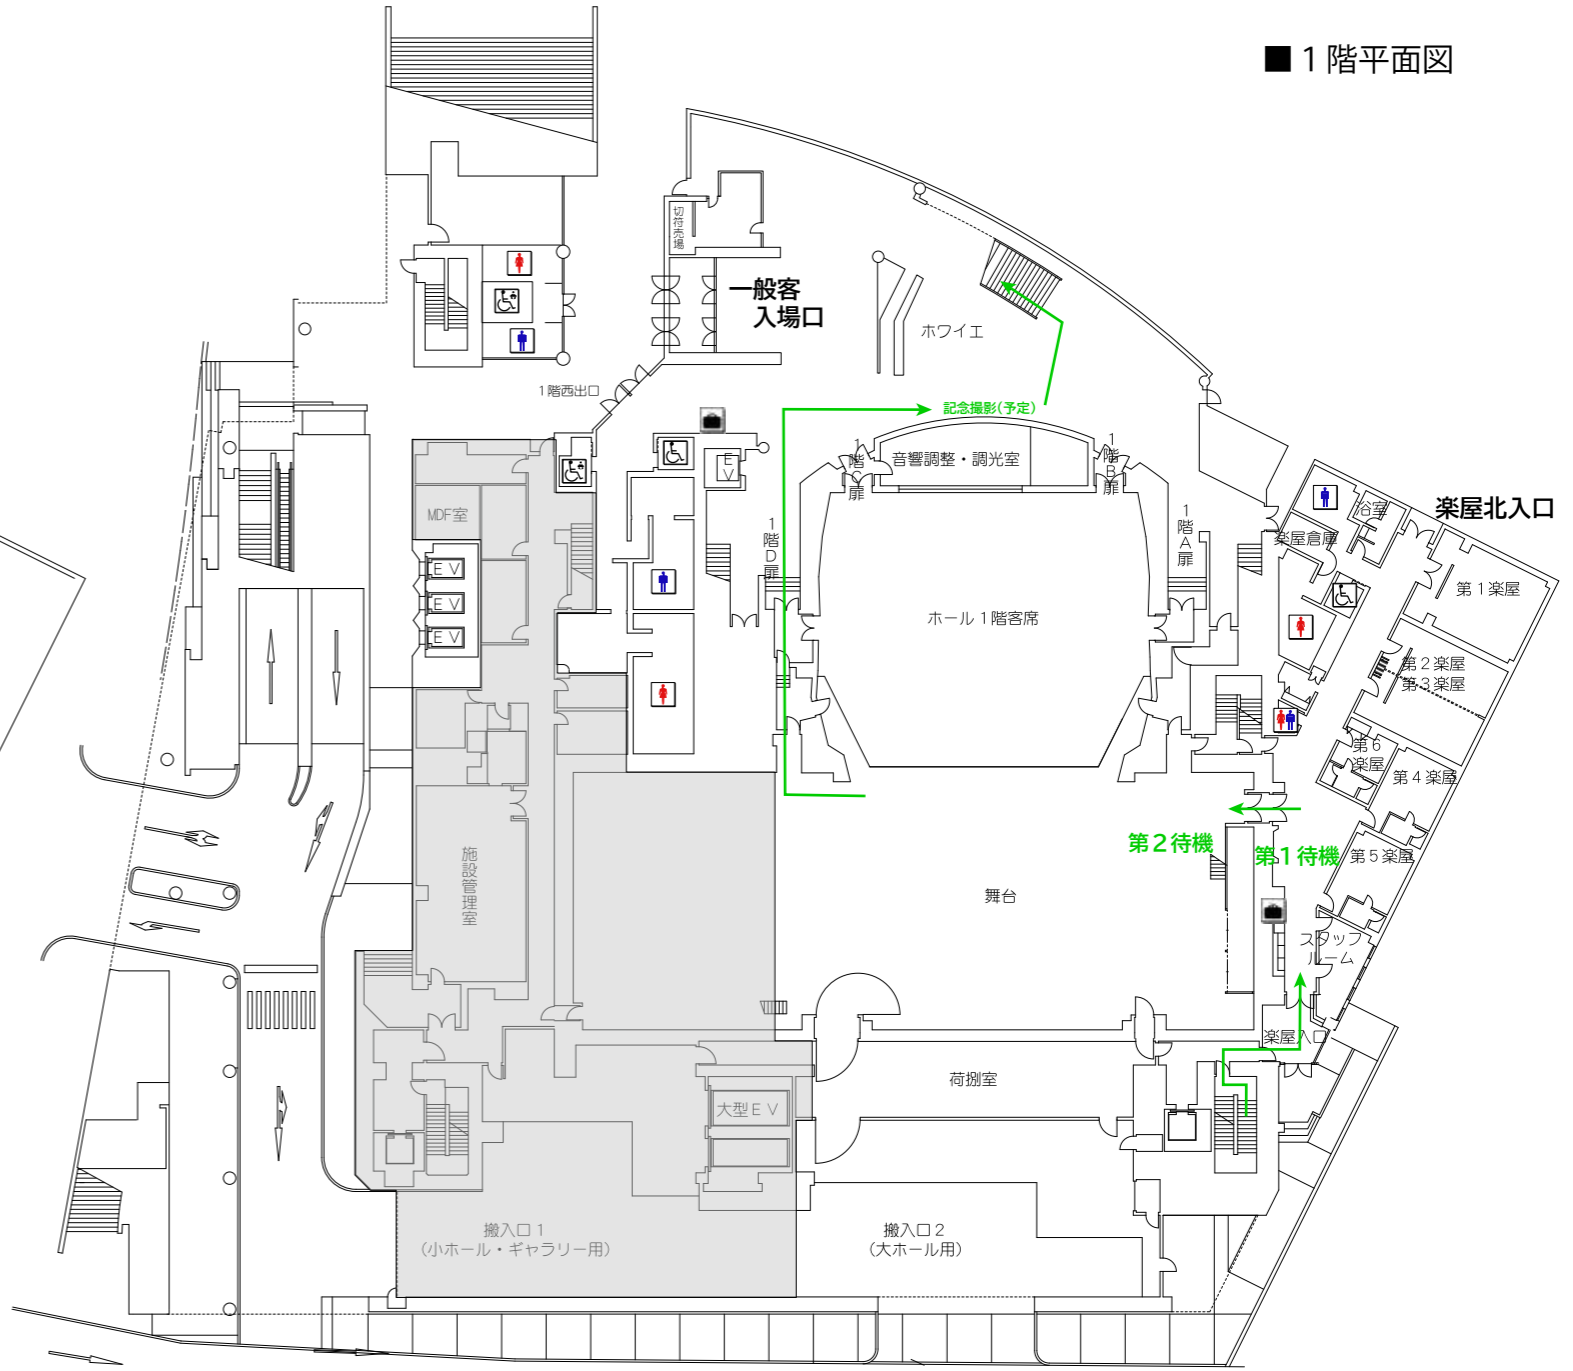

※リハーサル室Bの更衣室は
中学校・高等学校部門の指揮者
及びピアニストの更衣室を兼ねます

■ 地下1階平面図

